

Maßstab 1:100

Lage: 2. Stock




Wohnfläche 60m²

Wir wünschen einen schönen
Aufenthalt.

Familie Klausner.

Appartement 4

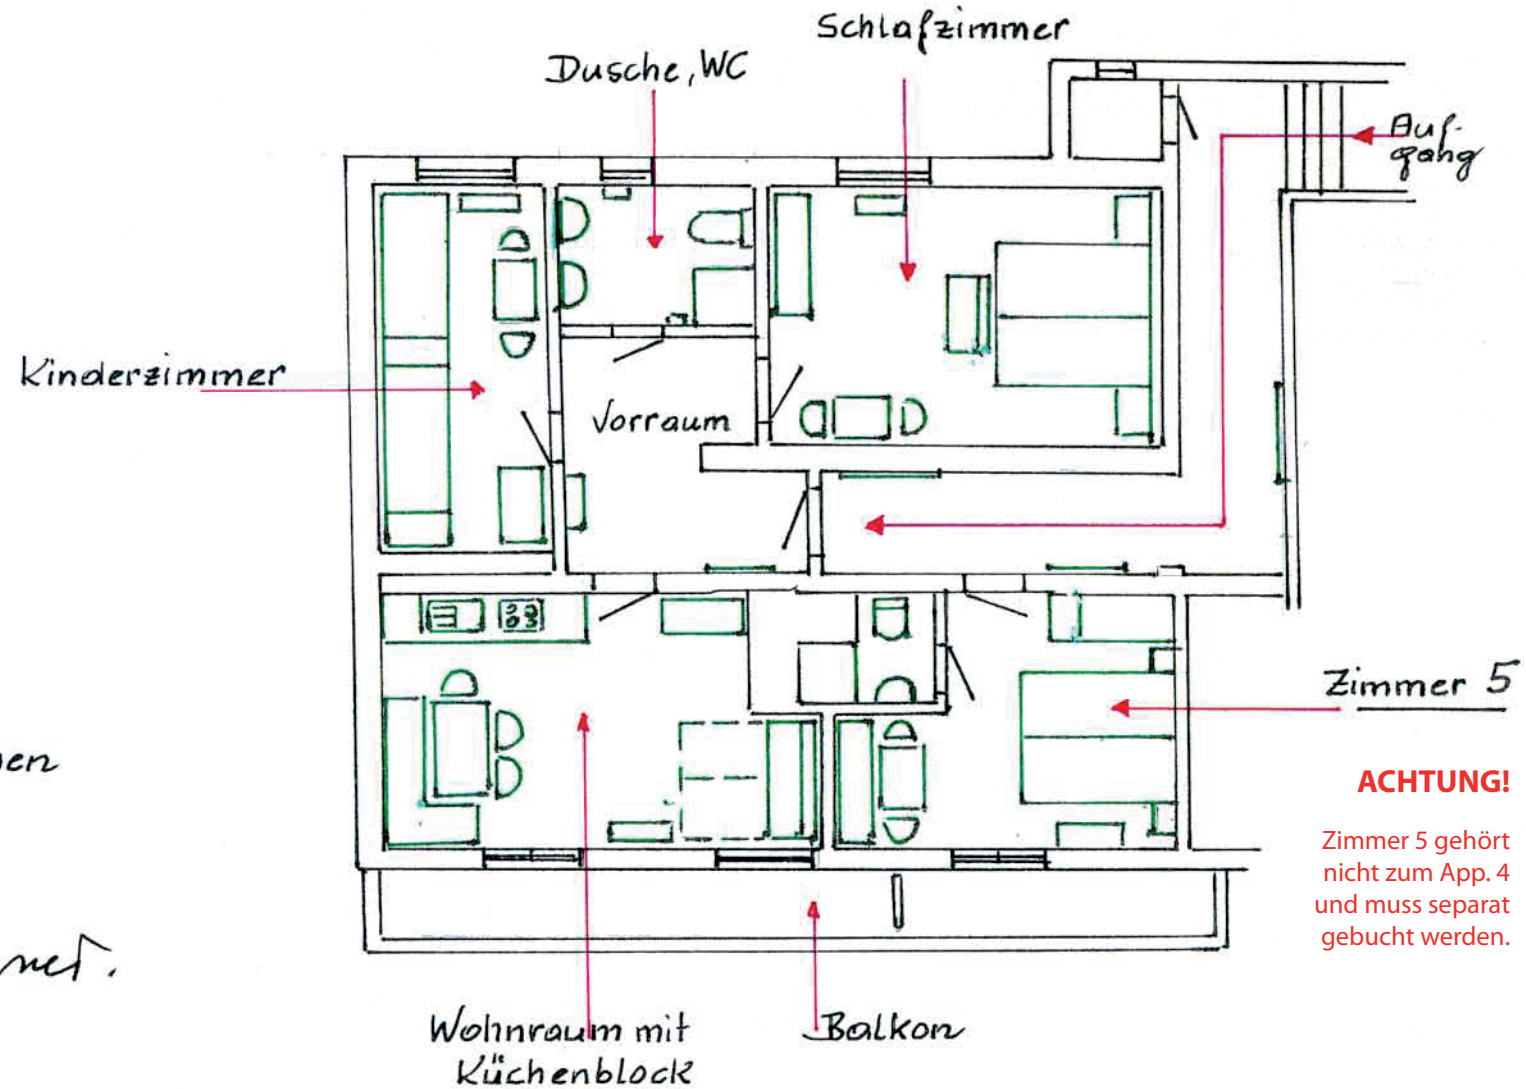

ACHTUNG!

Zimmer 5 gehört nicht zum App. 4 und muss separat gebucht werden.