


Maßstab 1:100

Landhaus Klausner
5541 Altenmarkt i. Pg. 285
Zimmer und Apartments
Tel. 064 52 / 71 23

Appartement „2“

Lage: 1. Stock

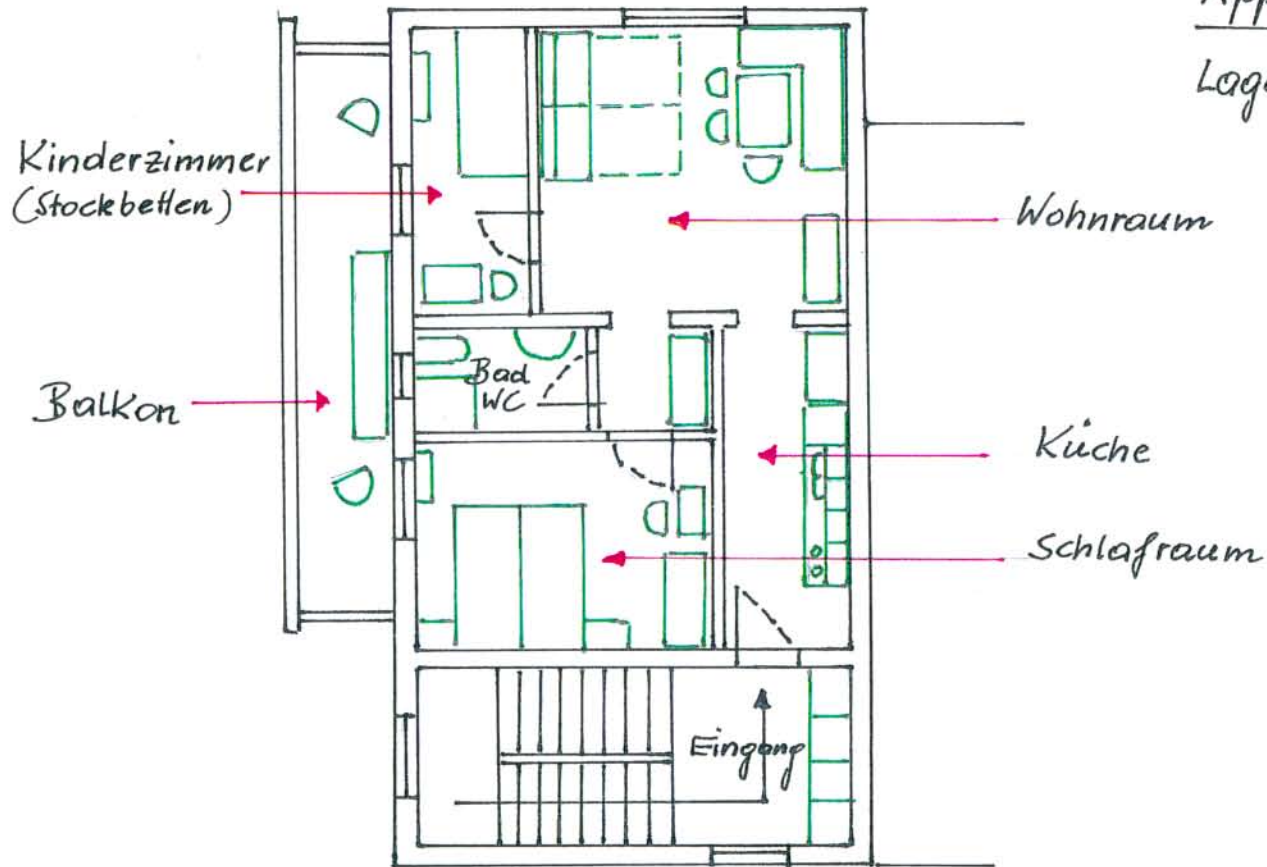

Wir wünschen einen schönen Aufenthalt!

Familie Klausner