


Maßstab 1:100

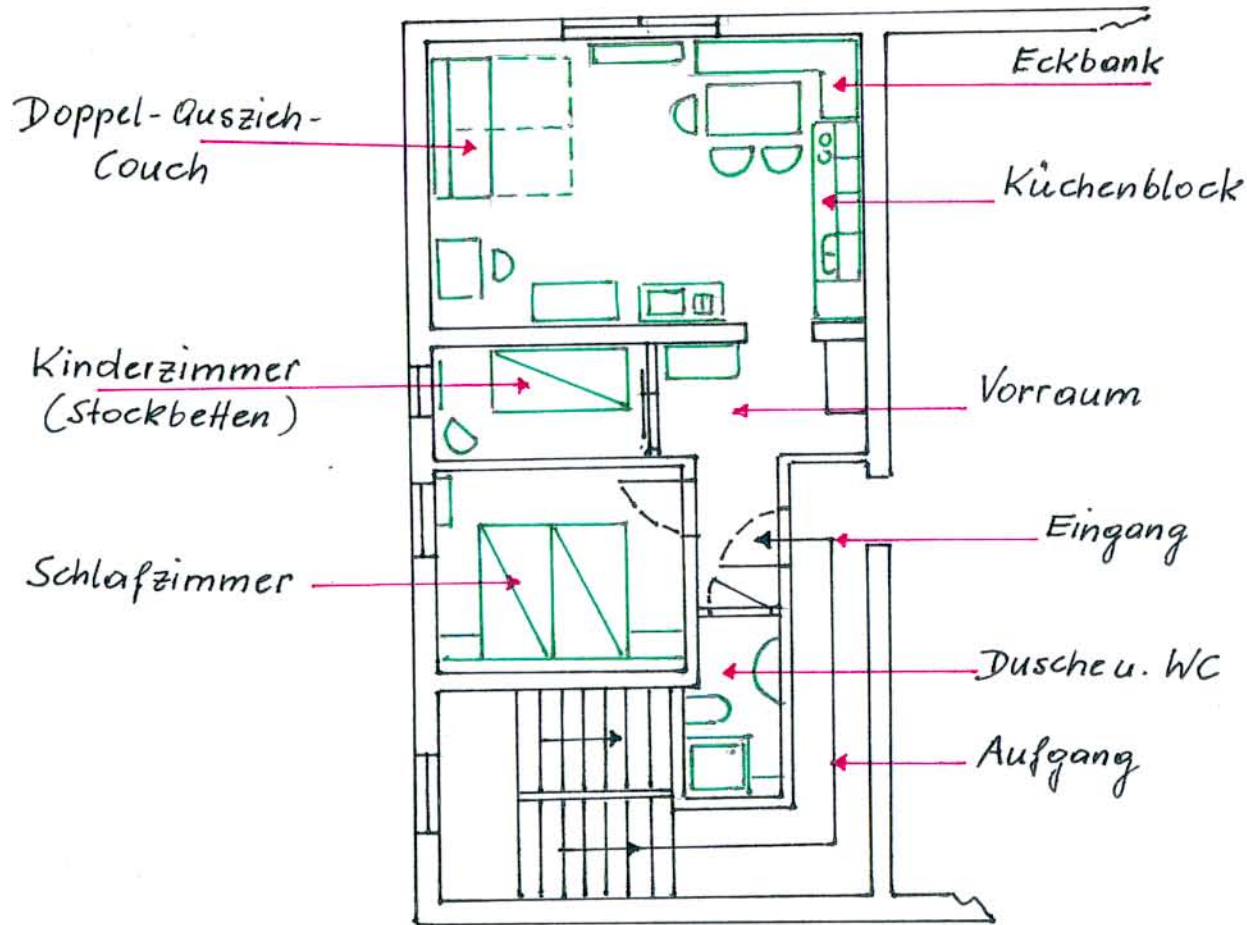

Appartement „3“

Landhaus Klausner
5541 Altenmarkt i. Pg. 285
Zimmer und Apartments
Tel. 064 52 / 71 23



Lage: 2. Stock

Alle Zimmer u. Apartments
haben Dusche, WC, Kabel-TV,
Radio u. Telefon

Wir wünschen einen schönen Aufenthalt!

Familie Klausner.