

12 13 14 15 16 17 18 19 20

Parkplatz Appartement „Alexandra“

Haus

Werner u. Alexandra Klausner  
5541 Altenmarkt i. Pg. Neuwirtsgasse 576

Aufgang

Balkon

Maßstab 1:100

Schlafraum

Wohnraum mit Küchenblock




Schlafraum

WC

Lage: 1. Stock

Neuwirtsgasse

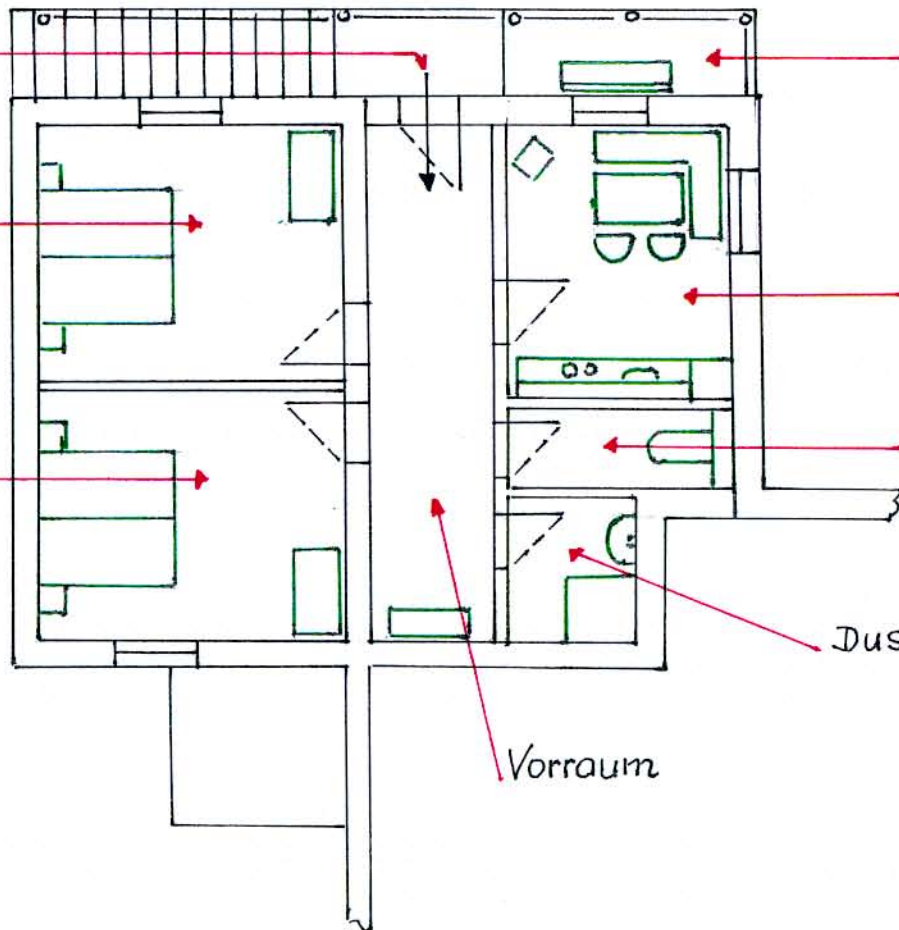

Vorraum

Dusche

Wir wünschen einen schönen Aufenthalt

Familie Klausner.