


Maßstab: 1:100

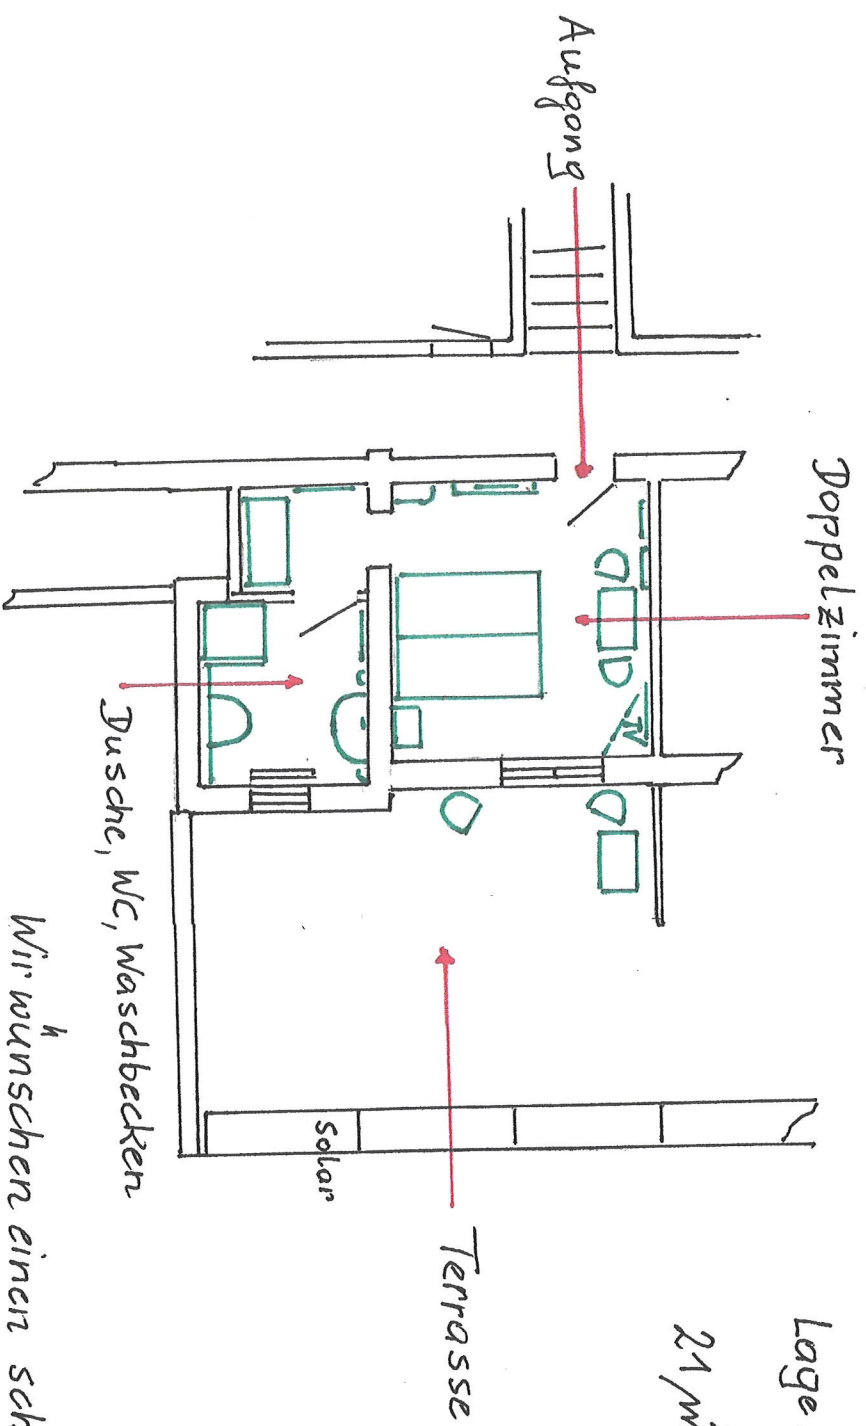

Zimmer 3

Lage: 1. Stock

21 m²

Wir wünschen einen schönen Aufenthalt!

Familie Knaup

Gandhaus Mauser
5541 Altenmarkt i. Pg.
Stampfergasse 4
Zimmer und Appartements
Tel. 0 64 52 / 71 23